


- Fouilles anciennes et découvertes fortuites
- Edifices Classés
- Edifices inscrits

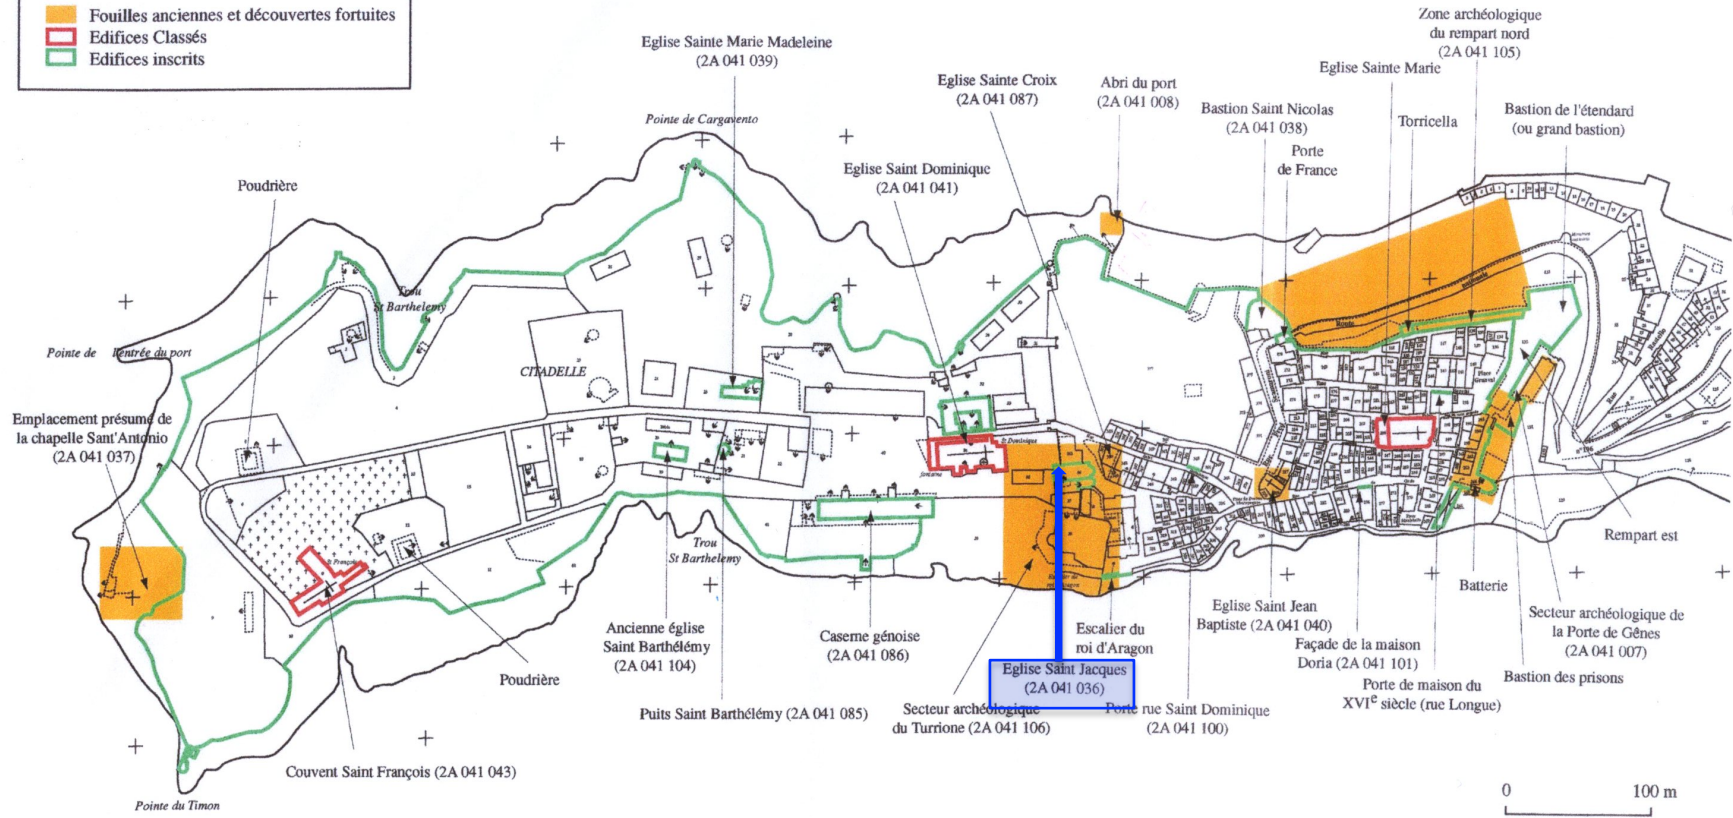

PLAN ARCHEOLOGIQUE - COLLECTIVITE TERRITORIALE DE CORSE

CORSE - BONIFACIO - ZONE DE PROTECTION DU PATRIMOINE ARCHITECTURAL, URBAIN ET PAYSAGER

Christiane SCHMUCKLE - MOLLARD - ARCHITECTE - URBANISTE